


COMUNE DI CIVEZZANO

PIANO REGOLATORE GENERALE

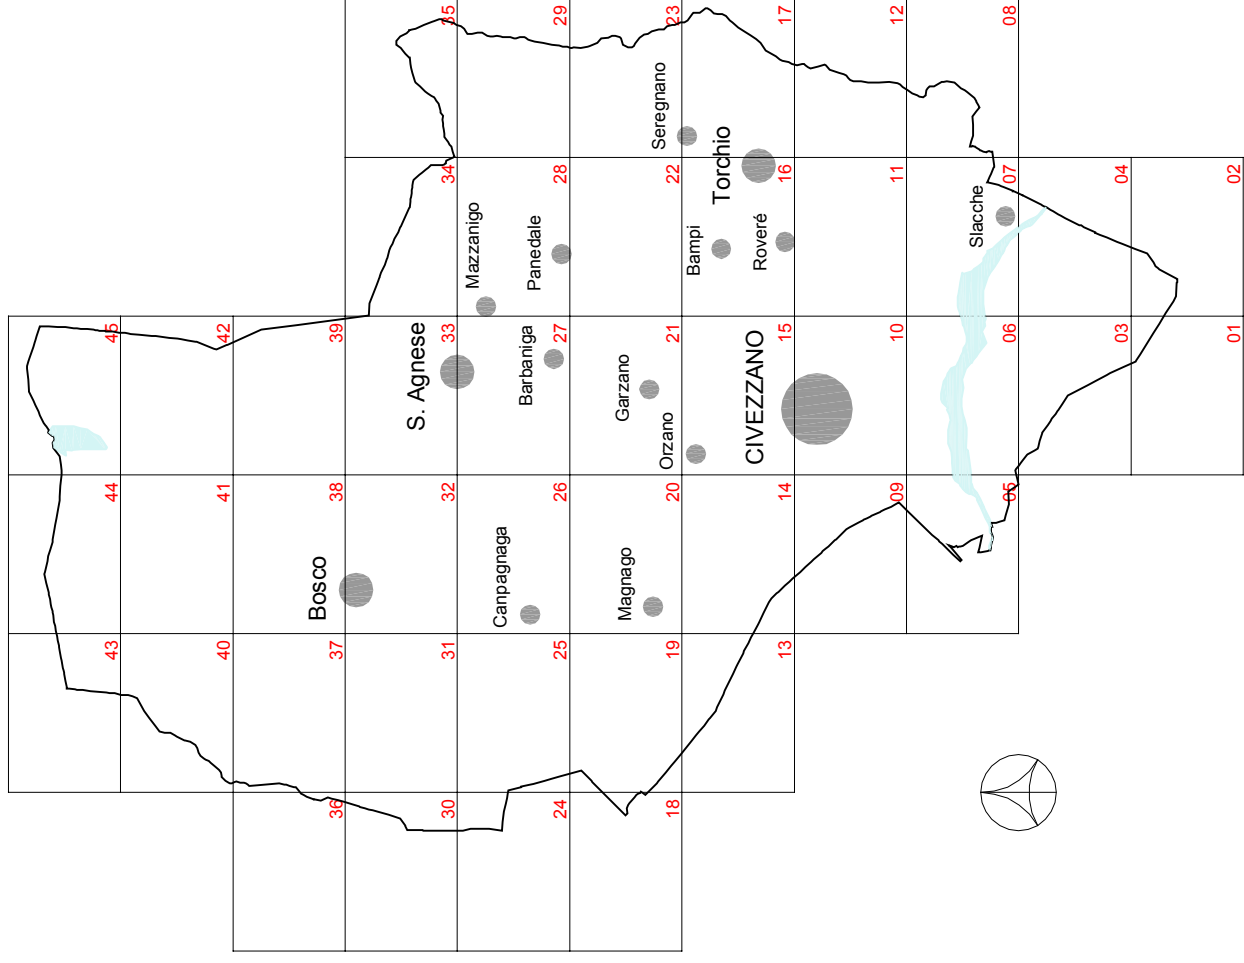

arch. Francesco Giacomoni via G. Pecori Giraldi n. 17 38100 TRENTO	PRIMA ADOZIONE DEL C.C. delibera n. 8 dd. 14.05.2004	N. 45 TAVOLE SCALA 1: 2000
	PARERE DELLA C.U.P. delibera n. 47 dd. 15.09.2005	
	APPROVAZIONE DELLA G.P. delibera n. ____ dd. _____.	
	PUBBLICAZIONE SUL B.U. n. ____ dd. _____.	

Art. 13 Residenziali consolidate di origine storica		Art. 24 Attività di interesse pubblico	Am = amministrative Sc = scolastiche As = assistenziali Ge = inter. generale Sp = sportive
Art. 14 Residenziali consolidate di riqualificazione		Art. 25 Verde pubblico	
Art. 15 Residenziali di completamento	B1 = 0,65 mq/mq B2 = 0,60 mq/mq B3 = 0,50 mq/mq B4 = 0,35 mq/mq	Art. 26 Parcheggi pubblici	PP = parch. privato
Art. 16 Residenziali di espansione	C1 = 0,65 mq/mq C2 = 0,60 mq/mq C3 = 0,50 mq/mq C4 = 0,35 mq/mq	Art. 27 Opere di infrastrutturazione	
Art. 17 Verde privato		Art. 30 Agricole speciali	St = stalle Al = allevamenti La = lavorazione Se = serre
Art. 18 Attività alberghiere		Art. 31 Agricole di interesse primario	
Art. 19 Attività commerciali	CC = c. commerciale	Art. 32 Agricole di interesse secondario	
Art. 20 Attività produttive	Pr = provinciali Lo = locali Sp = speciali	Art. 33 Bosco	
Art. 23 Discariche di inerti		Art. 34 Viabilità e spazi pubblici	

TITOLO V - Aree di protezione

- Protezione centro storico
- Protezione sito archeologico
- Protezione biotopo provinciale
- Protezione biotopo comunale
- Protezione S.I.C.
- Protezione lago
- Protezione miniere
- Protezione paesaggistica
- Protezione fluviale
- Acque demaniali
- Manufatto di rilevanza culturale
- Beni tutelati D.lgs. 22.01.04 n. 42
- Sorgenti selezionate
- Pozzi selezionati
- Sito di interesse archeologico

TITOLO IV - Aree di rispetto

- esistenti
- di progetto
- da potenziare
- Strade:
 - 1 categoria
 - 3 categoria
 - 4 categoria
 - strada locale
 - pista ciclabile
 - percorso pedonale attrezzato
 - Ferrovia
- Metanodotto
- Elettrodotto
- Impianti delle telecomunicazioni e radiotelevisivi
- Cimitero

Art. 73 - Disposizioni in merito al piano attuativo

PA Aree soggette a piano attuativo